SECCION

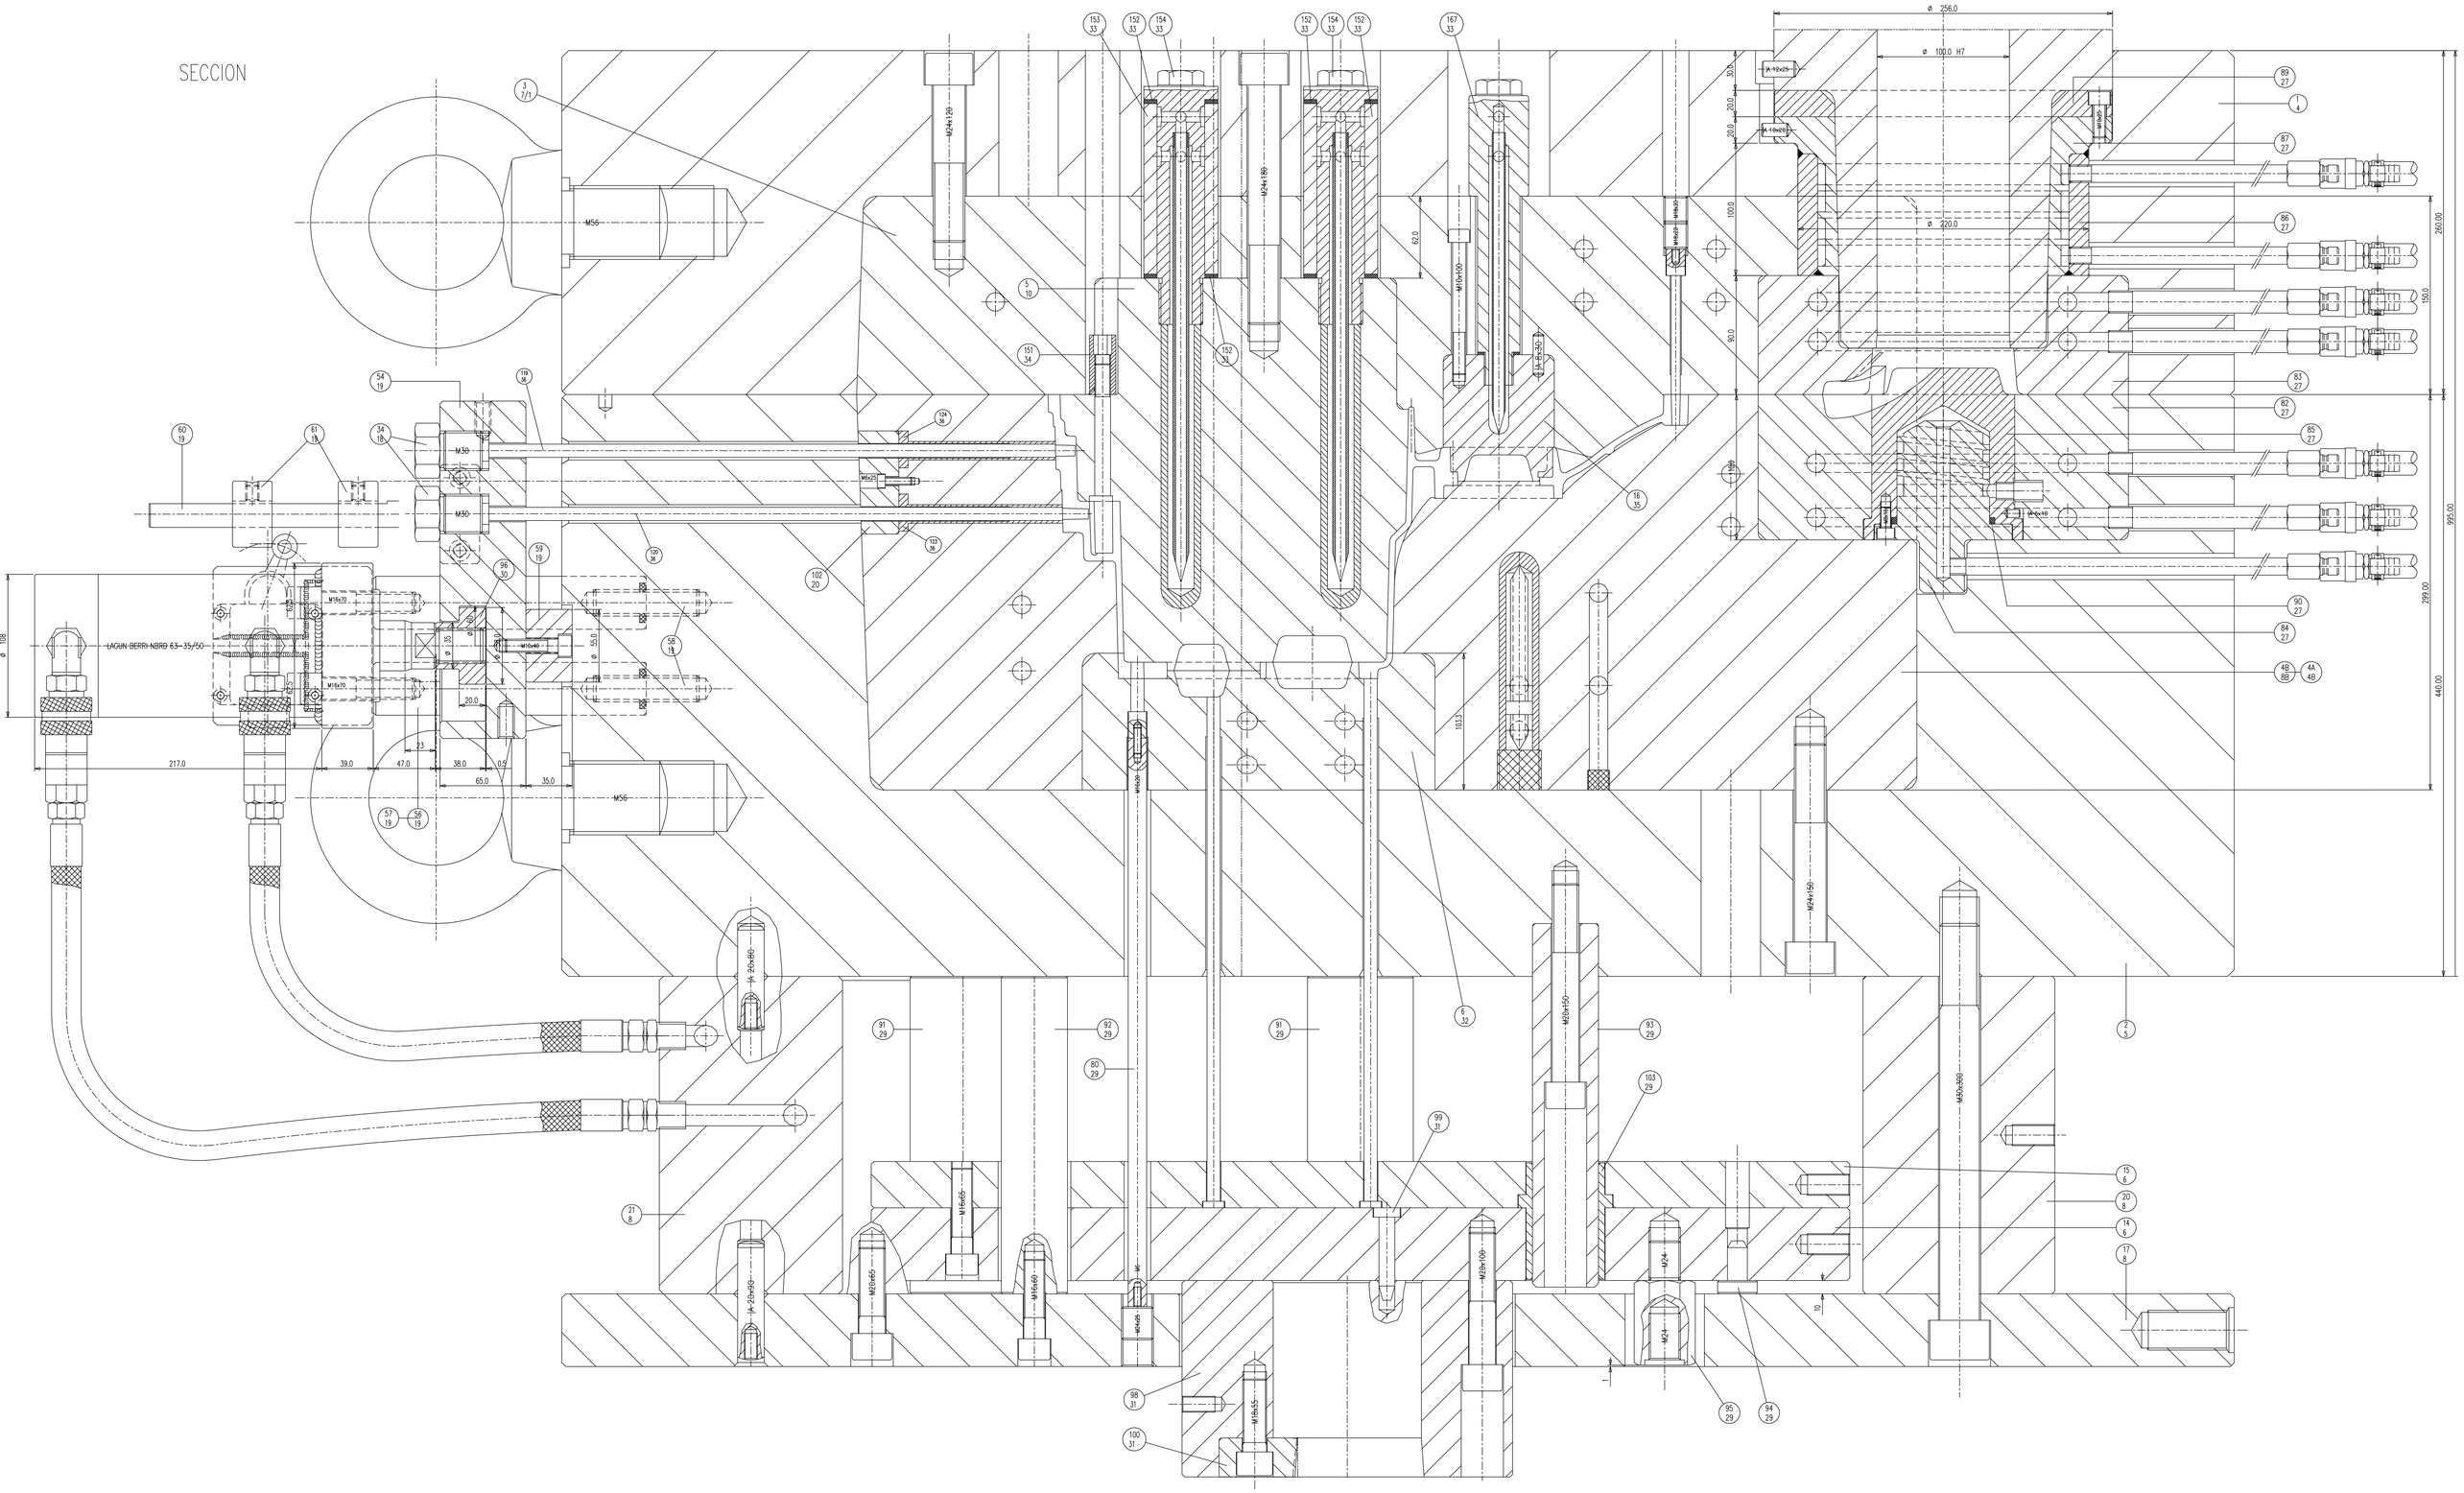
LAGUN BERRI NBRO 63-35/50
M56
M30
M16x70
M10x40
M24x180
M10x100
M24x150
M20x150
M50x300
M20x60
M16x60
M20x65
M16x65
M24x65
M20x100
M24
M18x55
M6x20
M8x20
M10x20
M12x20
M16x20
M10x25
M10x20
M6x50
M6x40
ø 256.0
ø 100.0 H7
ø 220.0
260.00
150.0
995.00
299.00
440.00
217.0
39.0
47.0
38.0
65.0
35.0
20.0
62.0
103.3
100.0
90.0
30.0
20.0
10